

הגדוד העברי, חדרה



תכניות מכר


בנין 2
קומה 01-31
קנ"מ 1:50

מהדורה 0
תאריך 03/11/21

התכנית אינה מלאה, אינה סופית וניתנת לשניים בהתאם להיתר הבנייה שיתקבל ואחריו בהתאם להיתרי שניים, ככל שיתקבלו, וכן לשניים והשלמות המותרים עפ"י ההסכם, לרבות עפ"י נספח הרכישה.

הערה: הערות ומקרא לתכנית זו מופיעות בדף השער לתכנית המכר

בנין 1 בנין 2

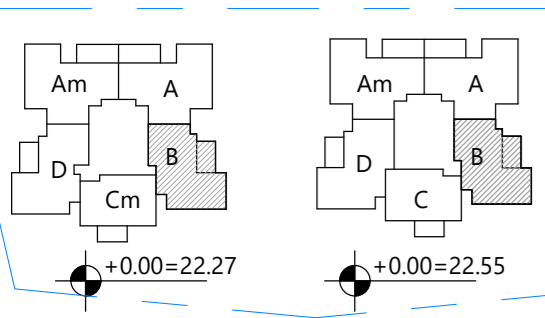

תכנית העמדה סכמתית

בנין 2 בנין 1

בנין 2		בנין 1	
נו	ג	נו	ג
L-159	K-158	L-159	K-158
A-153 B-154 C-155 D-156 Am-157		A-153 B-154 C-155 D-156 Am-157	
A-148 B-149 C-150 D-151 Am-152		A-148 B-149 C-150 D-151 Am-152	
A-142 B-143 C-144 D-145 Am-146		A-142 B-143 C-144 D-145 Am-146	
A-138 B-139 C-140 D-141 Am-142		A-138 B-139 C-140 D-141 Am-142	
A-133 B-134 C-135 D-136 Am-137		A-133 B-134 C-135 D-136 Am-137	
A-128 B-129 C-130 D-131 Am-132		A-128 B-129 C-130 D-131 Am-132	
A-123 B-124 C-125 D-126 Am-127		A-123 B-124 C-125 D-126 Am-127	
A-118 B-119 C-120 D-121 Am-122		A-118 B-119 C-120 D-121 Am-122	
A-113 B-114 C-115 D-116 Am-117		A-113 B-114 C-115 D-116 Am-117	
A-108 B-109 C-110 D-111 Am-112		A-108 B-109 C-110 D-111 Am-112	
A-103 B-104 C-105 D-106 Am-107		A-103 B-104 C-105 D-106 Am-107	
A-98 B-99 C-100 D-101 Am-102		A-98 B-99 C-100 D-101 Am-102	
A-93 B-94 C-95 D-96 Am-97		A-93 B-94 C-95 D-96 Am-97	
A-88 B-89 C-90 D-91 Am-92		A-88 B-89 C-90 D-91 Am-92	
A-83 B-84 C-85 D-86 Am-87		A-83 B-84 C-85 D-86 Am-87	
A-78 B-79 C-80 D-81 Am-82		A-78 B-79 C-80 D-81 Am-82	
A-73 B-74 C-75 D-76 Am-77		A-73 B-74 C-75 D-76 Am-77	
A-68 B-69 C-70 D-71 Am-72		A-68 B-69 C-70 D-71 Am-72	
A-63 B-64 C-65 D-66 Am-67		A-63 B-64 C-65 D-66 Am-67	
A-58 B-59 C-60 D-61 Am-62		A-58 B-59 C-60 D-61 Am-62	
F1-53 B-54 C-55 D-56 G-57		F1-53 B-54 C-55 D-56 G-57	
F1-48 B-49 C-50 H-51 G-52		F1-48 B-49 C-50 H-51 G-52	
F1-43 B-44 C-45 H-46 G-47		F1-43 B-44 C-45 H-46 G-47	
F1-38 B-39 C-40 D-41 G-42		F1-38 B-39 C-40 D-41 G-42	
F1-33 B-34 C-35 D-36 G-37		F1-33 B-34 C-35 D-36 G-37	
A-29 B-29 C-30 D-31 Am-32		A-29 B-29 C-30 D-31 Am-32	
A-24 B-24 C-25 D-26 Am-27		A-24 B-24 C-25 D-26 Am-27	
A-19 B-19 C-20 D-21 Am-22		A-19 B-19 C-20 D-21 Am-22	
A-14 B-14 C-15 D-16 Am-17		A-14 B-14 C-15 D-16 Am-17	
A-9 B-9 C-10 D-11 Am-12		A-9 B-9 C-10 D-11 Am-12	
E-1 B-2 C-3 D-4 E-5 Am-6		E-1 B-2 C-3 D-4 E-5 Am-6	
A-1 B-1 C-1 D-1 E-1 Am-1		A-1 B-1 C-1 D-1 E-1 Am-1	

חתך סכמתי

לפני היתר תכנית לא סופית


לכן ייתכנו שינויים והתאמות ככל שידרשו, ע"י הרשויות המוסמכות, המתכננים והיועצים השונים

חתימת מוכר:

חתימת קונה:

חתימת קונה:

תאריך: ___ / ___ / ___

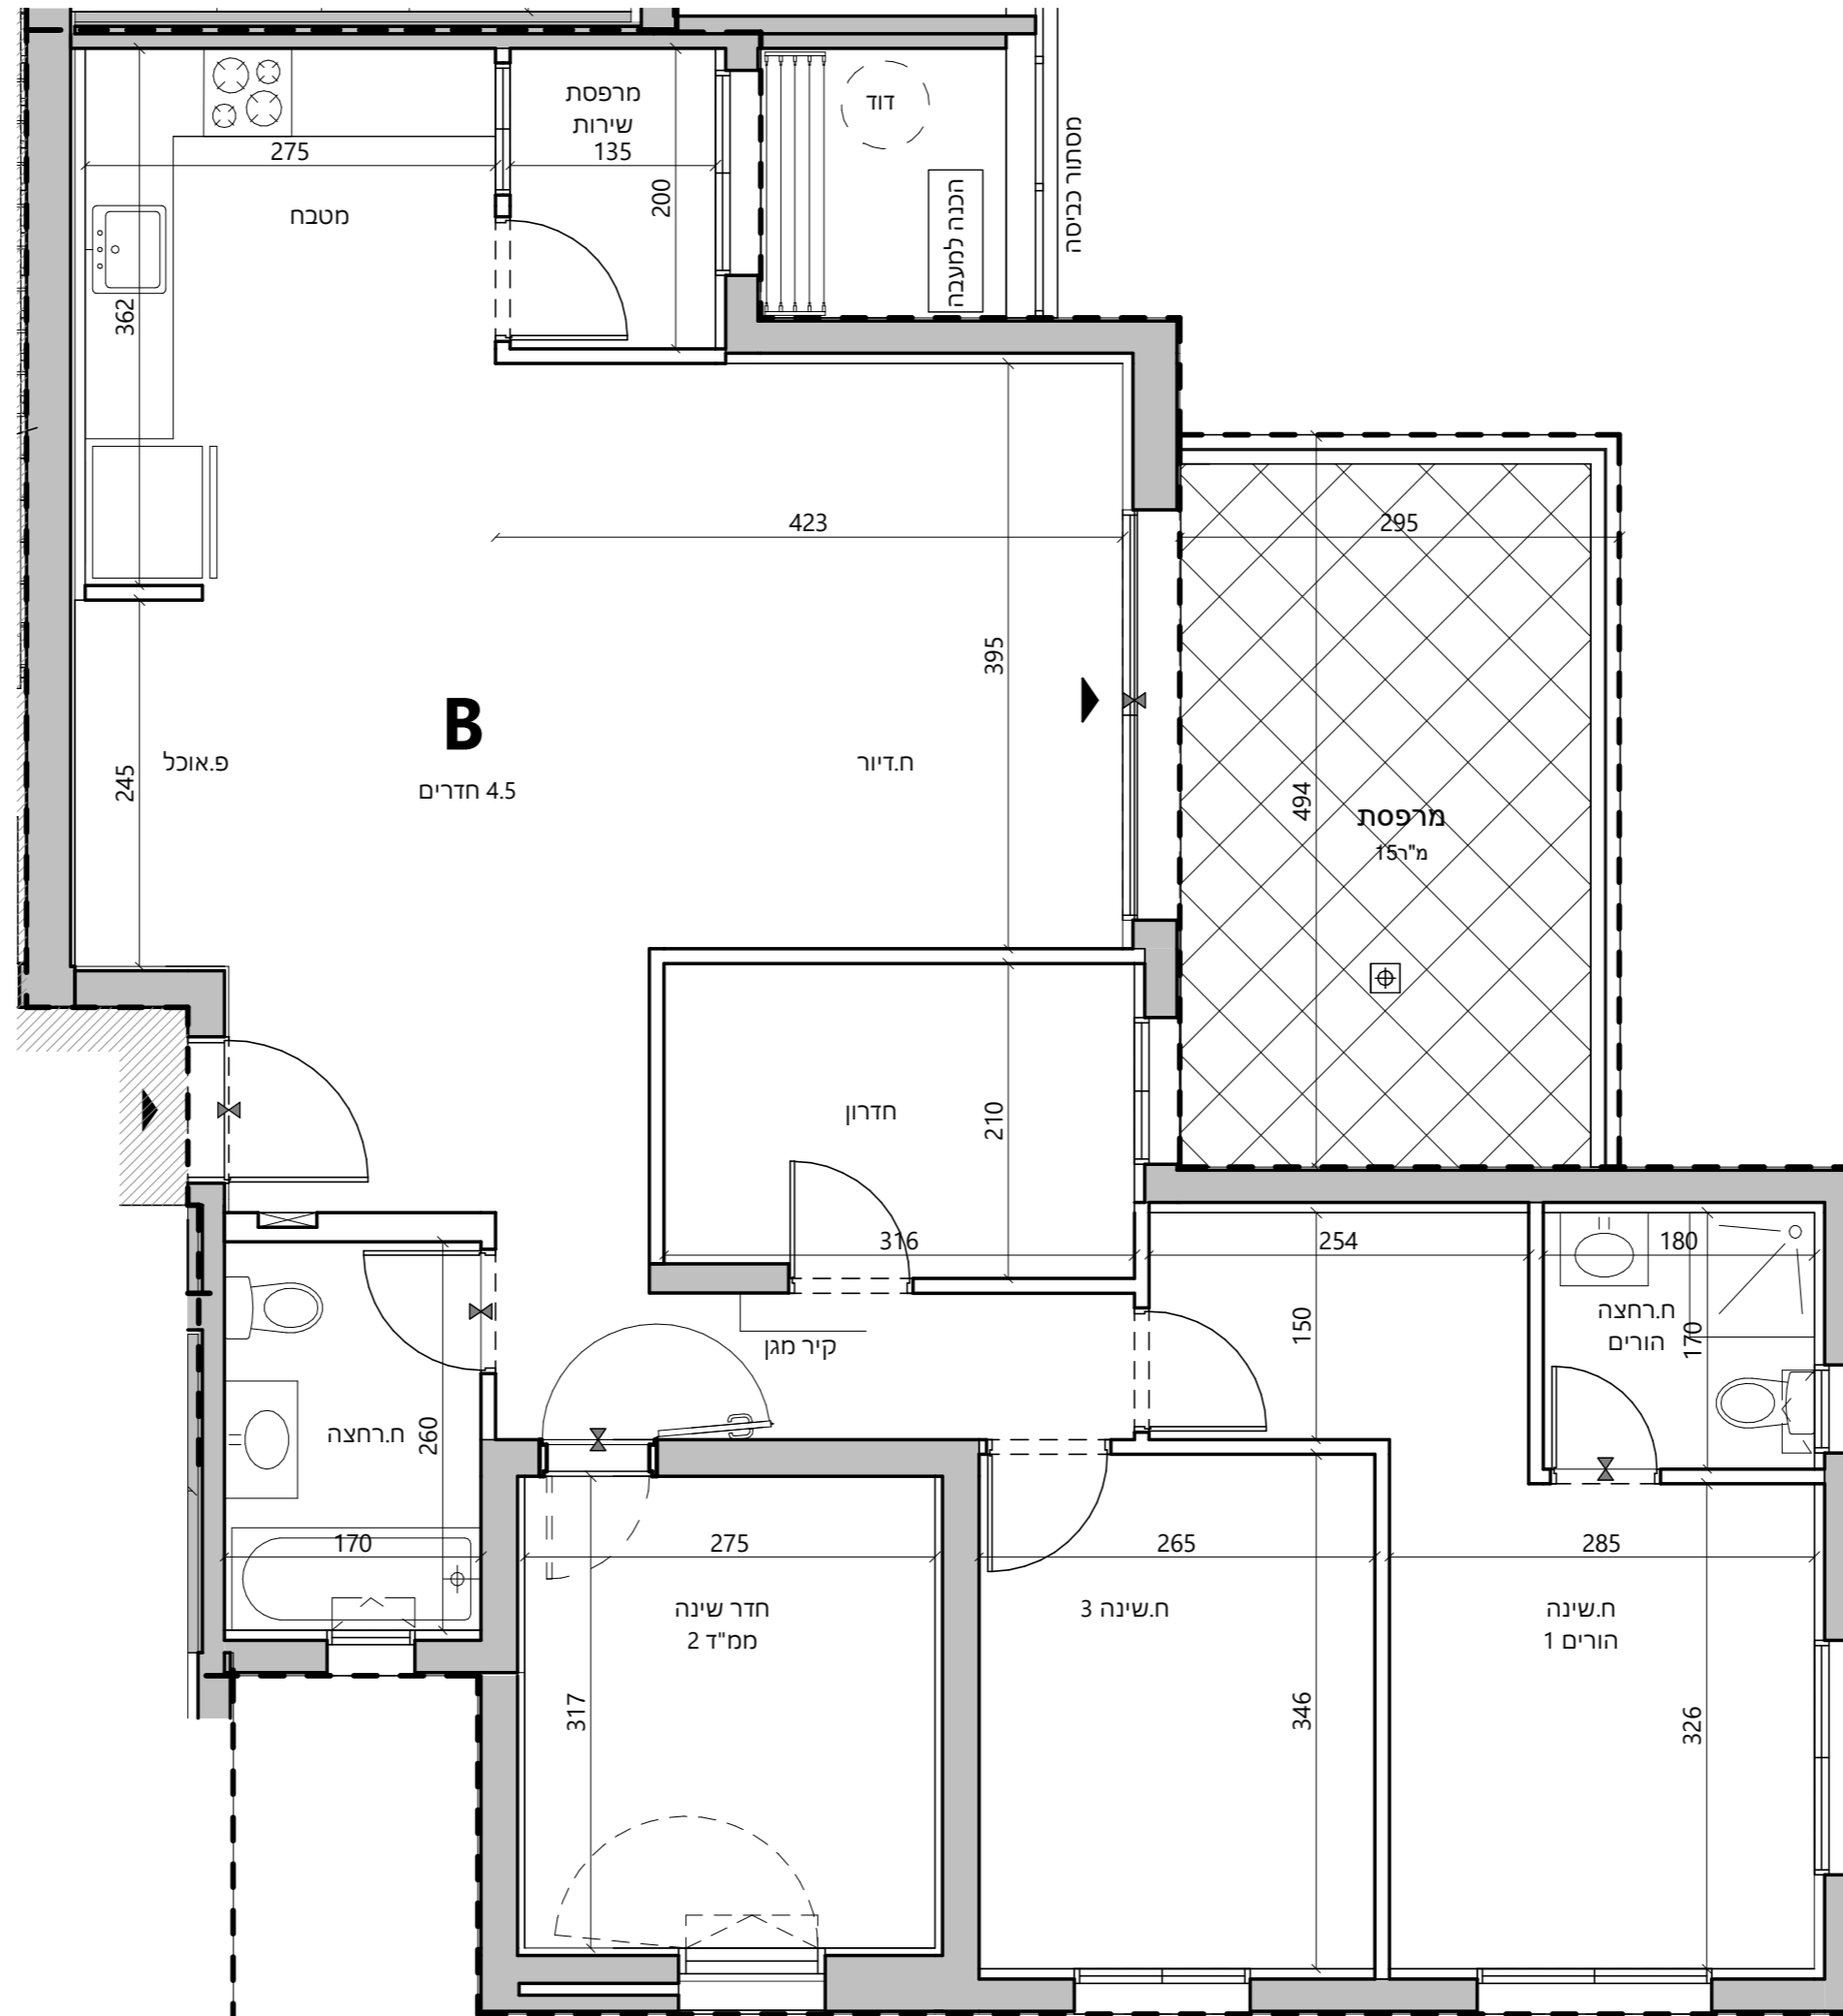

4.5 חדרים	B
115 מ"ר	שטח דירה
01-31	קומות
4,9,14,19,24,29,34,39,44,49,54,59,64,69,74,79,84,89,94,99,104,109,114,119,124,129,134,139,144,149,154	דירות

1347

1100