

# הגדוד העברי, חדרה



## תכניות מכר


בניין 2  
קומה 07  
קנ"מ 1:50

מחזורת 0  
תאריך 03/11/21

התכנית אינה מלאה, אינה סופית וניתנת לשניים בהתאם להיתר הבנייה שיתקבל ואחריו בהתאם להיתרי שינויים, ככל שיתקבלו, וכן לשינויים והשלמות המותרים עפ"י ההסכם, לרבות עפ"י נספח הרכישה.

הערה: הערות ומקרא לתכנית זו מופיעות בדף השער לתכנית המכר

### בניין 1 בניין 2

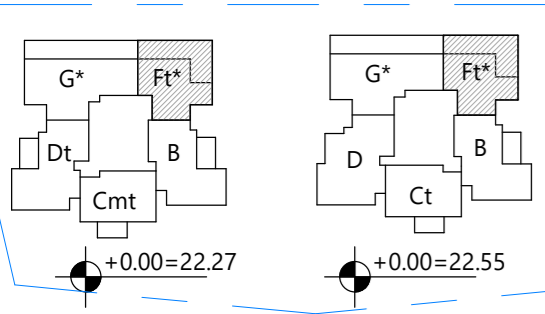

תכנית העמדה סכמתית

### בניין 2 בניין 1

בניין 2				בניין 1			
גזע				גזע			
L-159	B-154	C-155	D-156	A-153	B-154	C-155	D-156
A-148	B-149	C-150	D-151	A-142	B-144	C-143	D-144
A-138	B-139	C-140	D-141	A-133	B-134	C-135	D-136
A-128	B-129	C-130	D-131	A-123	B-124	C-125	D-126
A-118	B-119	C-120	D-121	A-113	B-114	C-115	D-116
A-108	B-109	C-110	D-111	A-103	B-104	C-105	D-106
A-98	B-99	C-100	D-101	A-93	B-94	C-95	D-96
A-88	B-89	C-90	D-91	A-83	B-84	C-85	D-86
A-78	B-79	C-80	D-81	A-73	B-74	C-75	D-76
A-68	B-69	C-70	D-71	A-63	B-64	C-65	D-66
A-58	B-59	C-60	D-61	A-53	B-54	C-55	D-56
A-48	B-49	C-50	D-51	A-43	B-44	C-45	D-46
A-38	B-39	C-40	D-41	A-33	B-34	C-35	D-36
A-28	B-29	C-30	D-31	A-23	B-24	C-25	D-26
A-18	B-19	C-20	D-21	A-13	B-14	C-15	D-16
A-9	B-10	C-11	D-12	A-3	B-4	C-5	D-6
A-1	B-2	C-3	D-4	E-1	B-2	C-3	D-4

חתך סכמתי


## לפני היתר תכנית לא סופית

לכן ייתכנו שינויים והתאמות ככל שידרשו, ע"י הרשויות המוסמכות, המתכננים והיועצים השונים

חתימת מוכר: \_\_\_\_\_  
חתימת קונה: \_\_\_\_\_  
חתימת קונה: \_\_\_\_\_

תאריך: \_\_\_\_ / \_\_\_\_ / \_\_\_\_

Ft*	3 חדרים
שטח דירה	80 מ"ר
קומות	07
דירות	33

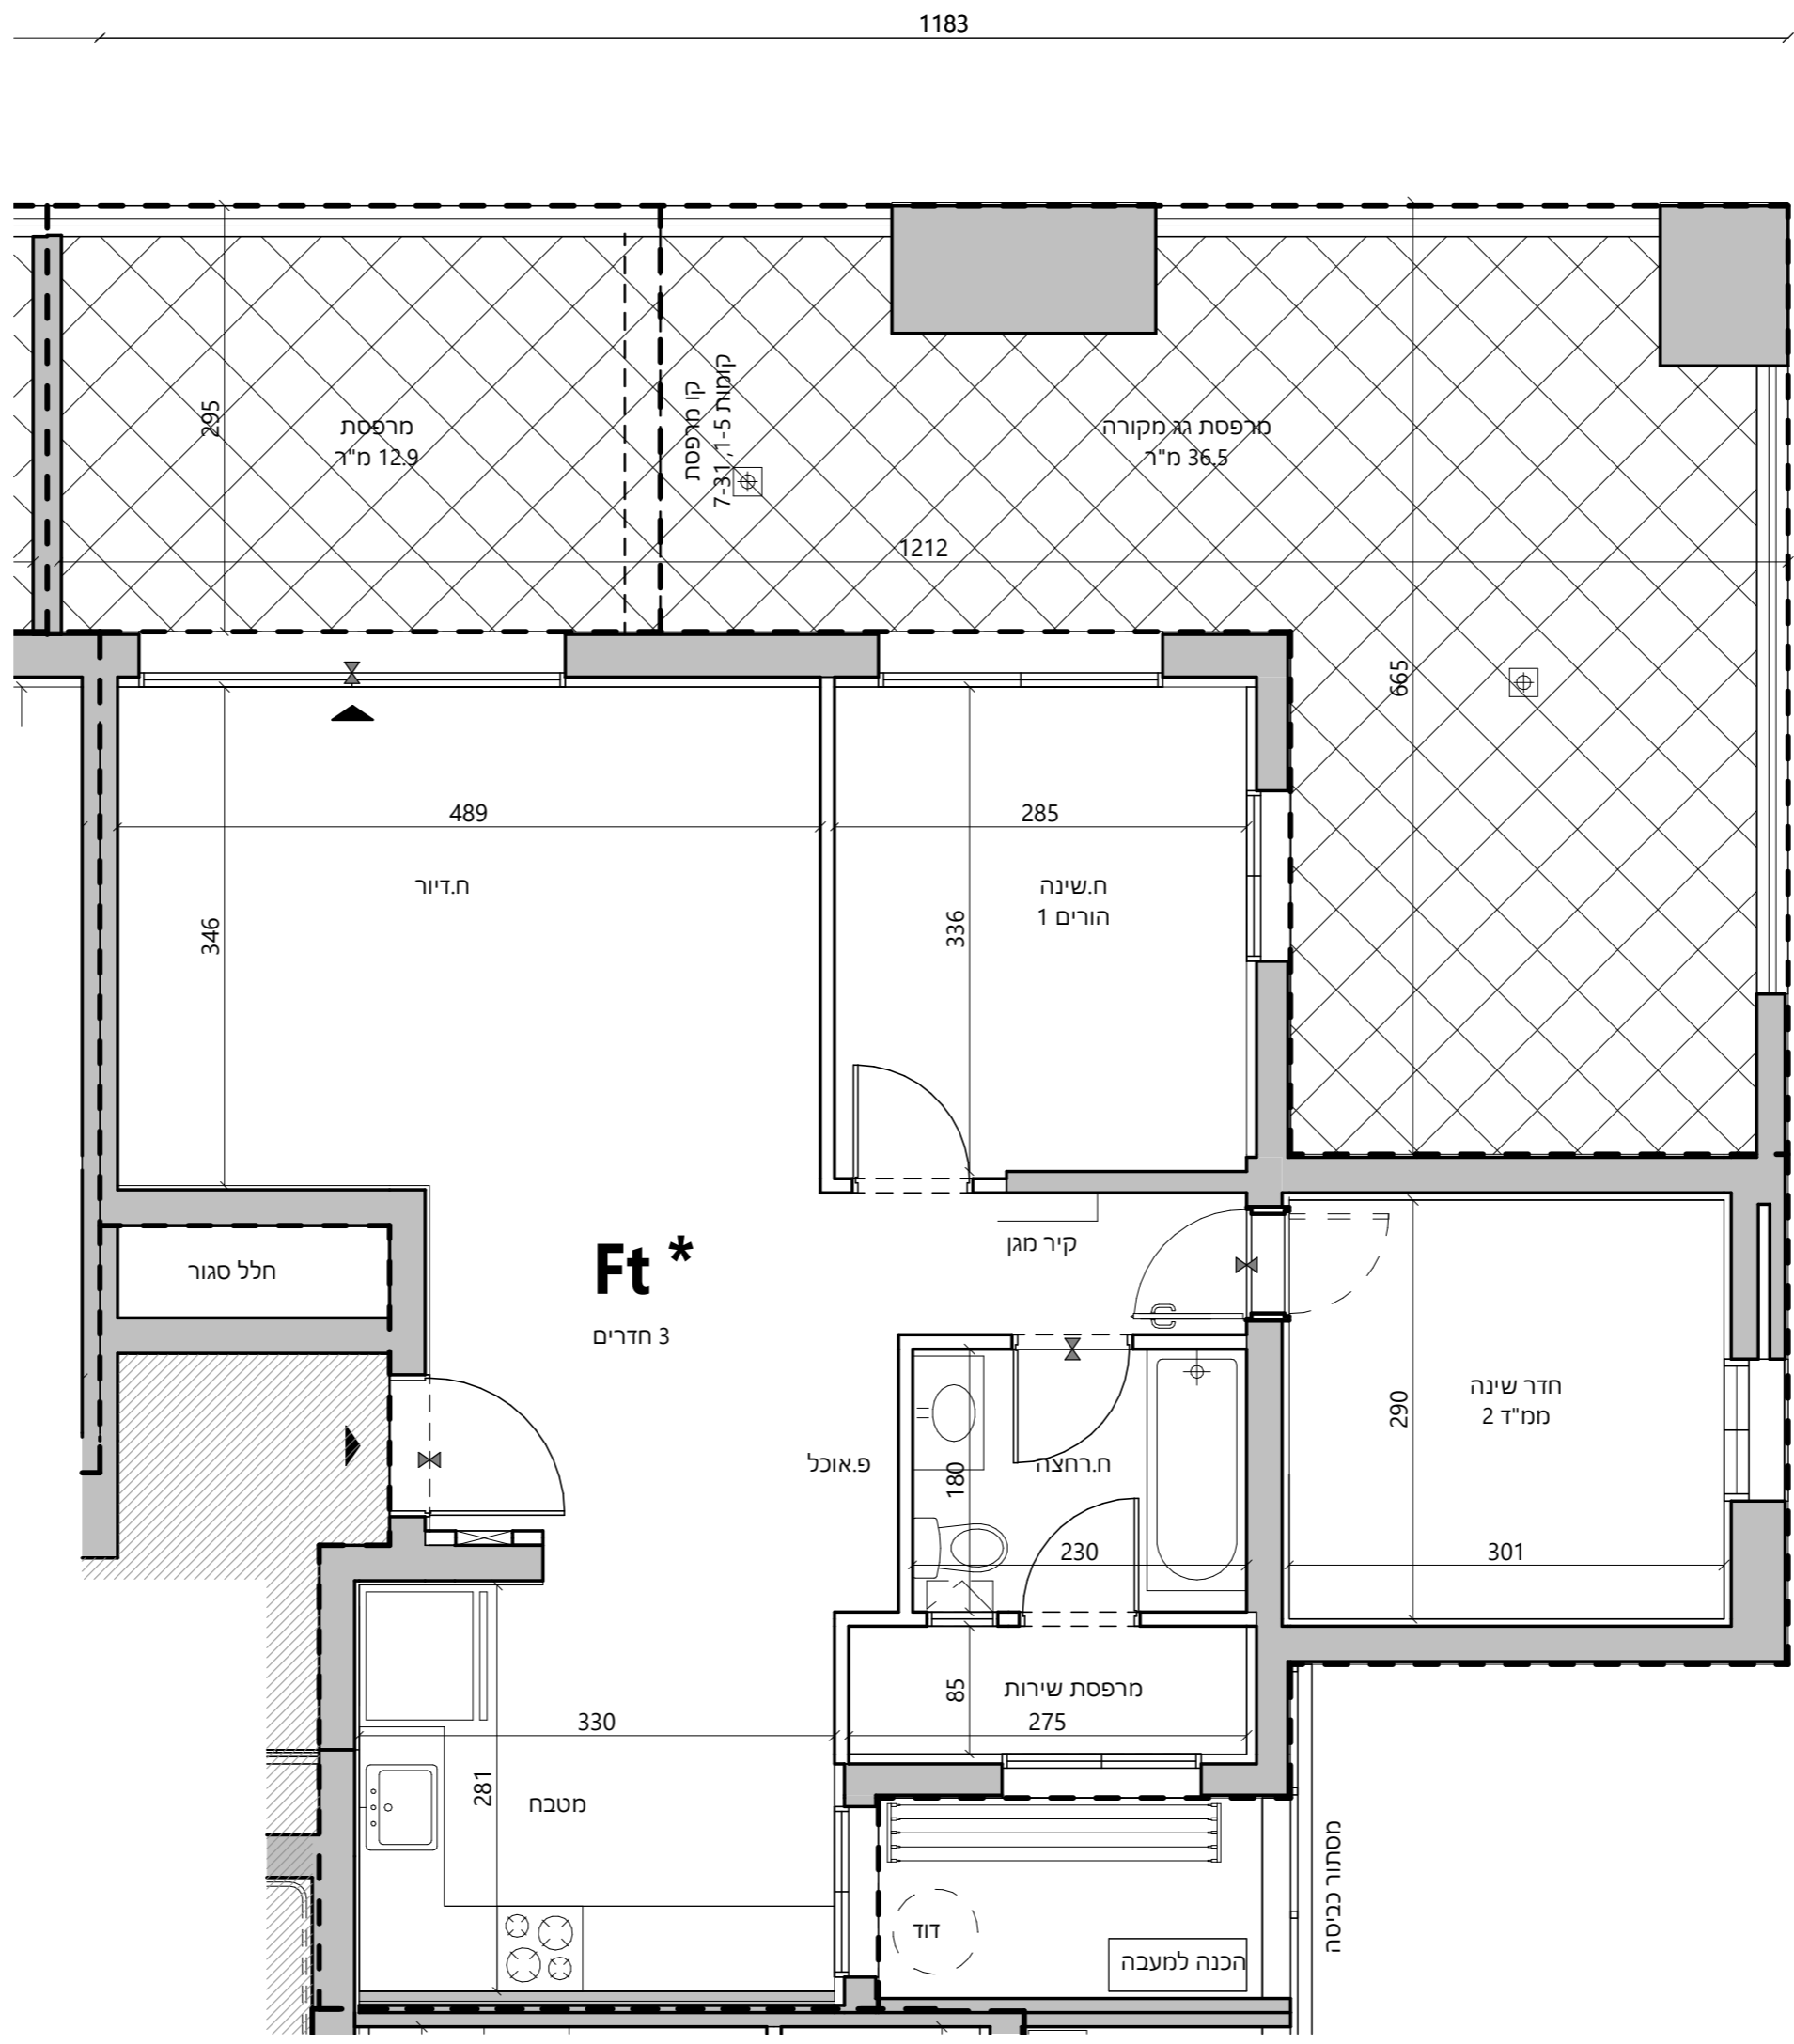

967